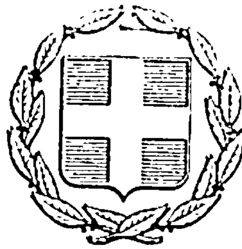


ΕΦΗΜΕΡΙΣ ΤΗΣ ΚΥΒΕΡΝΗΣΕΩΣ
ΤΗΣ ΕΛΛΗΝΙΚΗΣ ΔΗΜΟΚΡΑΤΙΑΣ

ΕΝ ΑΘΗΝΑΙΣ ΤΗ 15 ΙΟΥΝΙΟΥ 1978 | ΤΕΥΧΟΣ ΤΕΤΑΡΤΟΝ | ΑΡΙΘΜΟΣ ΦΥΛΛΟΥ 295

ΠΕΡΙΕΧΟΜΕΝΑ

ΑΠΑΛΛΟΤΡΙΩΣΕΙΣ

ΑΠΟΦΑΣΕΙΣ

Περὶ κηρύξεως ὡς ἀναδασωτέας δασικῆς ἐκτάσεως, στὴ θέση Κάτω Φούϊζα, Κοινότητας Καρυωτίκων, Ν. Κορινθίας. ... 1

ΠΟΛΕΟΔΟΜΙΑ

ΑΠΟΦΑΣΕΙΣ

Περὶ κυρώσεως τῆς ἀπὸ 16.11.1977 ἐκθέσεως καθορισμοῦ ὁρίων Οἰκισμοῦ Σπαρτίλλα, Κοιν. Σπαρτίλλα, Ν. Κερκύρας, ποὺ προϋπάρχει τοῦ ἔτους 1923 καὶ δὲν ἔχει σχέδιο ρυμοτομίας. ... 2

Περὶ κυρώσεως τῆς ἀπὸ 16.5.1977 ἐκθέσεως καθορισμοῦ ὁρίων Οἰκισμοῦ Βουνιατάδων, Κοινότητας Βουνιατάδων, Ν. Κερκύρας, ποὺ προϋπάρχει τοῦ ἔτους 1923 καὶ δὲν ἔχει σχέδιο ρυμοτομίας. ... 3

Περὶ κυρώσεως τῆς ἀπὸ 24.11.1977 ἐκθέσεως καθορισμοῦ ὁρίων Οἰκισμοῦ Σωκρακίου, Κοινότητας Σωκρακίου Ν. Κερκύρας, ποὺ προϋπάρχει τοῦ ἔτους 1923 καὶ δὲν ἔχει σχέδιο ρυμοτομίας. ... 4

Περὶ κυρώσεως τῆς ἀπὸ 7.9.1977 ἐκθέσεως καθορισμοῦ ὁρίων Οἰκισμοῦ Πουλημάδων, Κοινότητας Μαγουλάδων, Ν. Κερκύρας, ποὺ ὑπάρχει πρὶν ἀπὸ τὸ ἔτος 1923 καὶ δὲν ἔχει σχέδιο ρυμοτομίας. ... 5

Περὶ κυρώσεως τῆς ἀπὸ 5.3.1977 ἐκθέσεως καθορισμοῦ ὁρίων Οἰκισμοῦ Βραγανιώτικα, Κοιν. Χλωμοτιανῶν Ν. Κερκύρας, ποὺ ὑπάρχει πρὶν ἀπὸ τὸ ἔτος 1923 καὶ δὲν ἔχει σχέδιο ρυμοτομίας. ... 6

Περὶ κυρώσεως τῆς ἀπὸ 24.11.1977 ἐκθέσεως καθορισμοῦ ὁρίων Οἰκισμοῦ Κορνάτα, Κοιν. Σταυροῦ, Ν. Κερκύρας, ποὺ ὑπάρχει πρὶν ἀπὸ τὸ ἔτος 1923 καὶ δὲν ἔχει σχέδιο ρυμοτομίας. ... 7

ΑΠΑΛΛΟΤΡΙΩΣΕΙΣ

ΑΠΟΦΑΣΕΙΣ

Ἀριθ. 674 (1)

Περὶ κηρύξεως ὡς ἀναδασωτέας δασικῆς ἐκτάσεως, στὴ θέση Κάτω Φούϊζα Κοινότητας Καριωτίκων, Ν. Κορινθίας

Ο ΝΟΜΑΡΧΗΣ ΚΟΡΙΝΘΙΑΣ

Ἔχοντας ὑπ' ὄψει :

1. Τὶς διατάξεις :

α) Τοῦ ἄρθρου 117 παρ. 3 τοῦ Συντάγματος τῆς Ἑλλάδος.
β) Τῶν ἄρθρων 188 - 205 τοῦ Ν.Δ. 86/1969 «περὶ Δασικοῦ Κώδικος».
γ) Τοῦ Ν. Δ. 532/1970 «περὶ συμπληρώσεως τῶν διατάξεων, περὶ διοικητικῆς ἀποκεντρώσεως καὶ τοῦ 709/70 Β.Δ. ποὺ ἐκδόθηκε σὲ ἐκτέλεση αὐτοῦ.

2. Τὶς 88854/7483/ἐγκ. 104/1.10.75, 114812/2946/ ἐγκ. 154/24.12.1975, 10582/539/13.2.76 καὶ 217606/1610/ 13. 6 1977, διευκρινιστικὲς διαταγὲς τοῦ Ὑπουργείου Γεωργίας.

3. Τὴν 1126/13.4.1978 ἀναφορὰ τοῦ Δασαρχείου Ξυλοκάστου γιὰ τὴν κήρυξη τῆς ἀναδασωτέας δημόσιας δασικῆς ἐκτάσεως ἐμβαδοῦ 10,125 στρεμ. στὴ θέση «Κάτω Φούϊζα» περιφέρειας Κοινότητας Καρυωτίκων ποὺ ἀποψιλώθηκε ἀπὸ τὴν ἐπ' αὐτῆς φυόμενη δασικὴ βλάστηση ἀπὸ ἄτομα χαλεπίου πεύκης, λόγω πυρκαγιᾶς ποὺ ἔγινε στὶς 24.6.74.

4. Τὴν ἀνάγκη τῆς ἀποκαταστάσεως τῆς δασικῆς βλαστήσεως, ποὺ καταστράφηκε, μὲ φυσικὴ ἢ τεχνητὴ ἀναδάσωση.

5. Τὸ γεγονὸς ὅτι δὲν ὑπάρχει στὸ Νομό μας φιλοδασικὴ ἐπιτροπὴ γιὰ νὰ γνωμοδοτήση πάνω στὸ θέμα αὐτό, ἀποφασίζουμε :

Κηρύσσουμε ἀναδασωτέα τὴν ἀνωτέρω δημόσια δασικὴ ἔκταση μὲ ἐμβαδὸ 10,125 στρεμ. ποὺ βρίσκεται στὴ θέση «Κάτω Φούϊζα» διοικητικῆς περιφέρειας Κοινότητας Καρυωτίκων καὶ ποὺ φαίνεται στὸ συνημμένο σχεδιάγραμμα, κλίμακας 1 : 1000 μὲ τὰ στοιχεῖα Α,Β,Γ,Δ,Ε,Ζ,Η Θ Ι Κ,Λ,Μ, Ν,Ξ,Ο,Π,Ρ,ΣΤ,Φ,Α γιὰ τὴν ἀποκατάσταση τῆς δασικῆς βλαστήσεως ποὺ καταστράφηκε.

Ἡ ἔκταση αὐτὴ συνορεύει ὡς ἑξῆς :

Ἀνατολικά : Μὲ δημόσιο δάσος καὶ σταφιδάμπελο Χρ. Λάσκου.

Δυτικά : Μὲ δημόσιο δάσος καὶ ἰδιοκτησίες κατοίκων Καρυωτίκων.

Βόρεια : Μὲ ἐπαρχιακὸ δρόμο Ξυλοκάστρου - Ζεμενοῦ καὶ δημόσιο δάσος.

Νότια : Μὲ ἰδιοκτησίες κατοίκων Κοινότητας Καρυωτίκων.

Ἡ ἀπόφαση αὐτὴ νὰ δημοσιευθεῖ στὴν Ἐφημερίδα τῆς Κυβερνήσεως.

Κόρινθος, 20 Ἀπριλίου 1978


Ὁ Νομάρχης
ΧΡ. ΓΟΥΛΑΣ

Ανήκει στην 674/20-4-78 απόφ. Νομάρχου Κορινθίας

ΤΟΠΟΓΡΑΦΙΚΟ ΔΙΑΓΡΑΜΜΑ

Αναδασωτέας δημοσίας δασικής εκτάσεως λόγω πυρκαϊάς 10,125 στρεμμ. στή θέση «Κάτω Φούζα», κοινότητος Περιστερίας Καρυωτίκων - Κορινθίας.-

ΚΛΙΜΑΚΑ 1:1.000

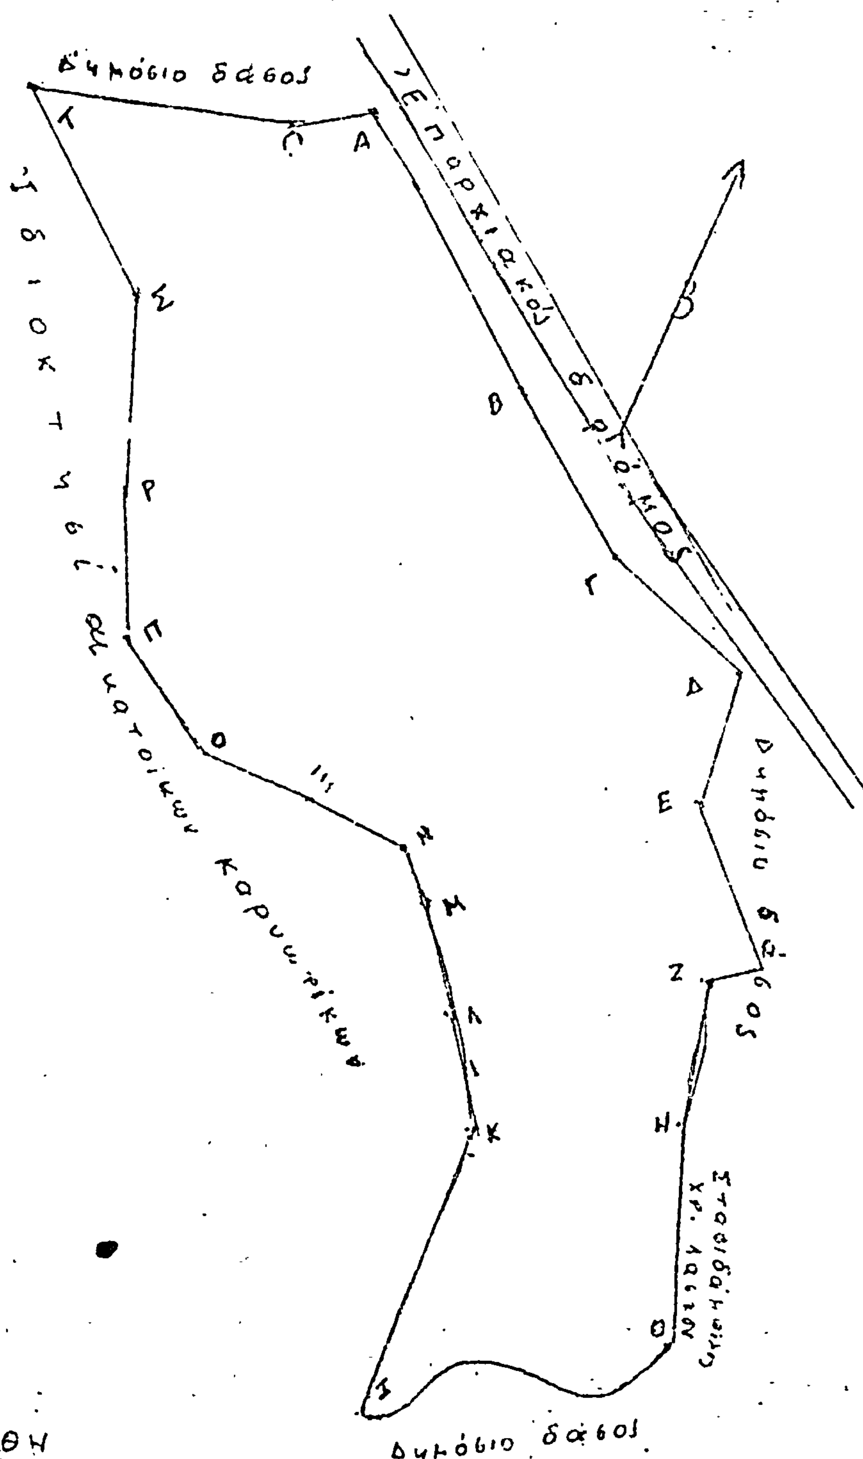

ΕΘΕΩΡΗΘΗ
Κόρινθος 20-4-1978
Ο ΝΟΜΑΡΧΗΣ
Χ. ΡΟΥΛΑΣ

Ξυλόκαστρο 12-4-78
Ο Δασάρχης
Απόστολος Νάνος

ΠΟΛΕΟΔΟΜΙΑ

ΑΠΟΦΑΣΕΙΣ

Αριθ. ΤΥ/οικ.4356/Φ5.5.5 (2)

Περὶ κυρώσεως τῆς ἀπὸ 16.11.1977 ἐκθέσεως καθορισμοῦ ὁρίων Οἰκισμοῦ Σπαρτίλλα. Κοιν. Σπαρτίλλα Ν. Κερκύρας ποὺ προϋπάρχει τοῦ ἔτους 1923 καὶ δὲν ἔχει σχέδιο ρυμοτομίας.

Ο ΝΟΜΑΡΧΗΣ ΚΕΡΚΥΡΑΣ

Ἔχοντας ὑπόψη :

1. Τὶς διατάξεις τοῦ Ν.Δ. τῆς 17.7.1923 «περὶ σχεδίων πόλεων, κωμῶν καὶ συνοικισμῶν τοῦ Κράτους καὶ οἰκοδομῆς αὐτῶν».
2. Τὴν ἀπόφαση ἀρ. Ε. 35400/6.12.1975 τοῦ Ὑπουργείου Δημ. Ἔργων -Ὑπηρεσίας Οἰκισμοῦ «περὶ τοῦ τρόπου καθορισμοῦ ὁρίων οἰκισμῶν πρὸ τοῦ ἔτους 1923 στερουμένων σχεδίων ρυμοτομίας».
3. Τὴν ἀπόφασή μας ΤΥ/5872/1.7.1977 «περὶ συγκροτήσεως ἐπιτροπῆς διὰ τὸν καθορισμὸν τῶν ὁρίων τοῦ οἰκισμοῦ Σπαρτίλλα.
4. Τὰ παρακάτω δικαιολογητικὰ ποὺ μᾶς ὑπέβαλε ἡ ΔΤΥΝ Κερκύρας

α) Ἀπὸ 16.11.1977 ἔκθεση καθορισμοῦ τῶν ὁρίων τοῦ ἀνωτέρω οἰκισμοῦ καὶ

β) Τοπογραφικὸ διάγραμμα ποὺ συνοδεύει τὴν ἐν λόγω ἔκθεση, τὰ ὁποῖα συνταχθήκανε ἀπὸ τὴν ἐπιτροπὴ ποὺ συγκροτήσαμε.

5. Τὶς ἐνστάσεις ποὺ ἐμπρόθεσμα μᾶς ὑποβλήθηκαν, ἐναντίον τῆς παραπάνω ἐκθέσεως τῶν 1) Κοινότητας Σπαρτίλλα, Σγούρου Ἀχιλλέα, Κεφαλωνίτη Ἀθαν. Κεφαλωνίτη Γεωργίου, Δόση Ἐλευθερίου, Δόση Κλεοβούλου, Σέρβου Νίκανδρου, Θεόδοτου Εὐσταθίου, Ζερβοῦ Νικολάου, Σέρβου Γεωργίου, Κούστα Σπύρου, Πρίφτη Νίκου, Κούστα Πέτρου, Θεόδοτου Δημητρίου, Τρύφωνα Ξενοφῶντα, Σαλβάνου Θεμιστοκλῆ, Θεόδοτου Ἰωάννου, Γερανοῦ Στεφάνου, Κοσκινᾶ Ἀντωνίου, Τρύφωνα Ἀντωνίου, καὶ ἀφοῦ ἴδαμε τὴ σύμφωνη γνώμη τοῦ Νομαρχιακοῦ Συμβουλίου Δημ. Ἔργων τῆς Νομαρχίας μας διατυπωμένη στὸ πρακτικὸ αὐτοῦ μὲ ἀρ. 3/14.3.1978, ἀποφασίζουμε :

1. Ἀπορρίπτουμε τὶς παραπάνω ἐνστάσεις γιὰ τοὺς λόγους ποὺ ἀναφέρονται στὸ πρακτικὸ μὲ ἀριθ. 3/78 τοῦ Νομαρχιακοῦ Συμβουλίου Δημ. Ἔργων τῆς Νομαρχίας μας

2. Κυρώνουμε τὴν ἔκθεση τῆς Ἐπιτροπῆς ἀπὸ 16.7.1977 θεωρημένη ἀπὸ τὸ Δ/ντὴ Τ.Υ.Ν. Κερκύρας μὲ τὴν ὁποία καθορίζονται τὰ ὅρια τοῦ οἰκισμοῦ Σπαρτίλλα Κερκύρας, ὅπως ἀκριβῶς εἰκονίζονται στὸ τοπογραφικὸ διάγραμμα ποὺ τὴ συνοδεύει, τὰ ὁποῖα περικλείονται μὲ γραμμὴ καὶ ὁρίζονται μὲ τοὺς ἀριθμοὺς 1,2,3,4 ἕως 21.

Ἡ ἀπόφαση μαζὶ μὲ τὸ τοπογραφικὸ διάγραμμα νὰ δημοσιευθεῖ στὴν Ἐφημερίδα τῆς Κυβερνήσεως.

Κέρκυρα, 19 Ἀπριλίου 1978

Ὁ Νομάρχης
ΑΘ. ΡΑΠΤΗΣ

ΕΚΘΕΣΙΣ

Συνοδεύουσα τὸ ἀπὸ 16.11.1977 Διάγραμμα καθορισμοῦ ὁρίων Οἰκισμοῦ Σπαρτίλα προϋφισταμένου τοῦ ἔτους 1923 καὶ στερουμένου ἐγκεκριμένου ρυμοτομικοῦ σχεδίου Κοινότητος Σπαρτίλα Ν. Κερκύρας.

Ἐν Κερκύρα σήμερον τὴν 16 τοῦ μηνὸς Νοεμβρίου ἡμέρα Τετάρτη τοῦ ἔτους 1977 οἱ ὑπογεγραμμένοι :


1. Γεράσιμος Ρώσσης Τοπ. Μηχ.
2. Κων/νος Κουλούρης Ἐργοδηγὸς
3. Ἰωάννης Σέρβος Πρόεδρος Κοινότητος.

Ἀποτελοῦντες τὴν ὑπὸ τῆς ὑπ' ἀριθ. Ε.35400/6.12.1975 ἀποφάσεως τοῦ Ὑπουργοῦ Δημ. Ἔργων προβλεπομένη Ἐπιτροπή, τῶν δύο πρώτων μελῶν ταύτης ὁρισθέντων διὰ τῆς ὑπ' ἀριθ. ΤΥ/5872/1.7.1977 ἀπόφαση ΝΟΚΕΡ ἀποφάσεως τῆς Νομαρχίας Κερκύρας καὶ κατόπιν προσκλήσεως τοῦ ἐκ τῶν ἀνωτέρω Τεχνικοῦ Ὑπαλλήλου Α' Κατηγορίας Γερ. Ρώσση μεταβάντες εἰς τὸν ἐν ἐπικεφαλίδι οἰκισμὸν Σπαρτίλα, προέβημεν εἰς τὸν καθορισμὸν τῶν ὁρίων τοῦ προϋφισταμένου τοῦ ἔτους 1923 καὶ στερουμένου ἐγκεκριμένου ρυμοτομικοῦ σχεδίου οἰκισμοῦ Σπαρτίλα τῆς Κοινότητος Σπαρτίλα ὡς ἐμφαίνεται εἰς τὸ ἀπὸ 16.11.1977 Τοπογραφικὸ Διάγραμμα ὑπὸ κλίμακα 1 : 1000 ἤτοι ἐντὸς τῆς ὁριογραμμῆς τῆς περιβαλλούσης τὰς οἰκίας ὑπ' αὔξοντα ἀριθμὸν 1,2,3,.....21 καὶ συμπληρωματικῶς ὑπὸ τοῦ προέδρου τῆς Κοινότητος προτεινομένη περιοχὴ μὲ αὔξ. ἀριθμοὺς 19, 43, 42, 41, 40, 39, 38, 37, 31, 30, 29, 4 τῶν ὁποίων οἱ φερόμενοι ἰδιοκτῆται ὑπὸ τὸν αὐτὸν αὔξοντα ἀριθμὸν ἐγγράφονται ἐπὶ τοῦ προκειμένου πίνακος «ὁριακῶν κτισμάτων οἰκισμοῦ ὅπερ διάγραμμα ὑπογράφεται ὑφ' ἁπάντων τῶν μελῶν τῆς Ἐπιτροπῆς, καὶ ἀποτελεῖ ἀναπόσπαστον τμῆμα τῆς παρούσης.


Σημειοῦται ὅτι ὡς καὶ ἀνωτέρω ἀναφέρεται ἡ εὐρυτέρα περιοχὴ προτείνεται ὑπὸ τοῦ Προέδρου Σπαρτίλα Ἰωάννου Σέρβου ὅστις ὅμως τελικῶς ἠρνήθη νὰ ὑπογράψῃ.

Ἐφ' ᾧ συνετάγη καὶ ὑπογράφεται ὡς ἕπεται :

Ἡ Ἐπιτροπὴ
ΓΕΡ. ΡΩΣΣΗΣ, ΚΩΝ. ΚΟΥΛΟΥΡΗΣ
Ὡς συνεπληρώθη μὲ κόκκινο
ΙΩΑΝ. ΣΕΡΒΟΣ

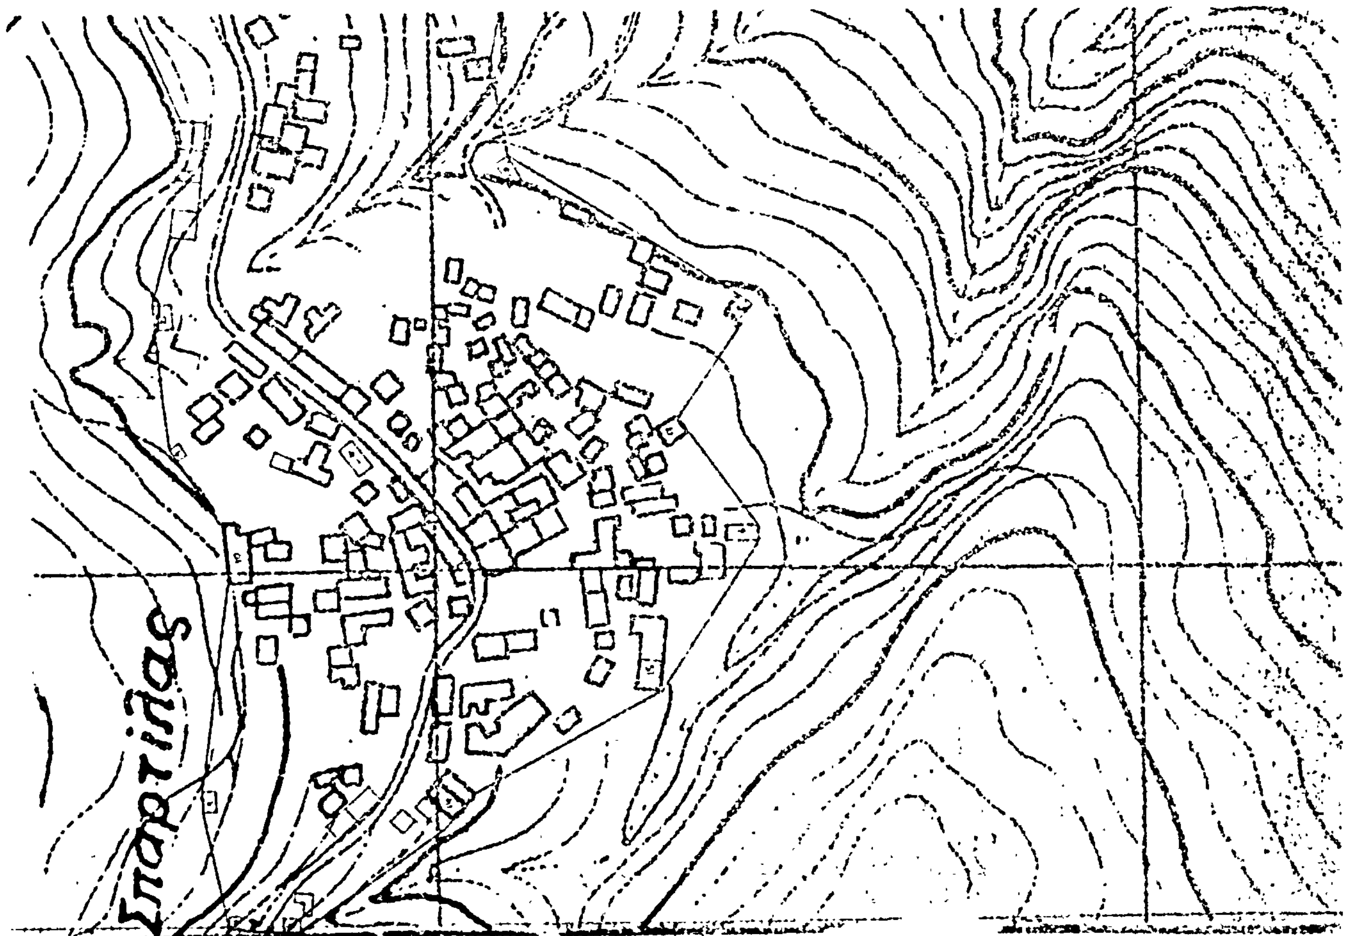

ΕΘΕΩΡΗΘΗ

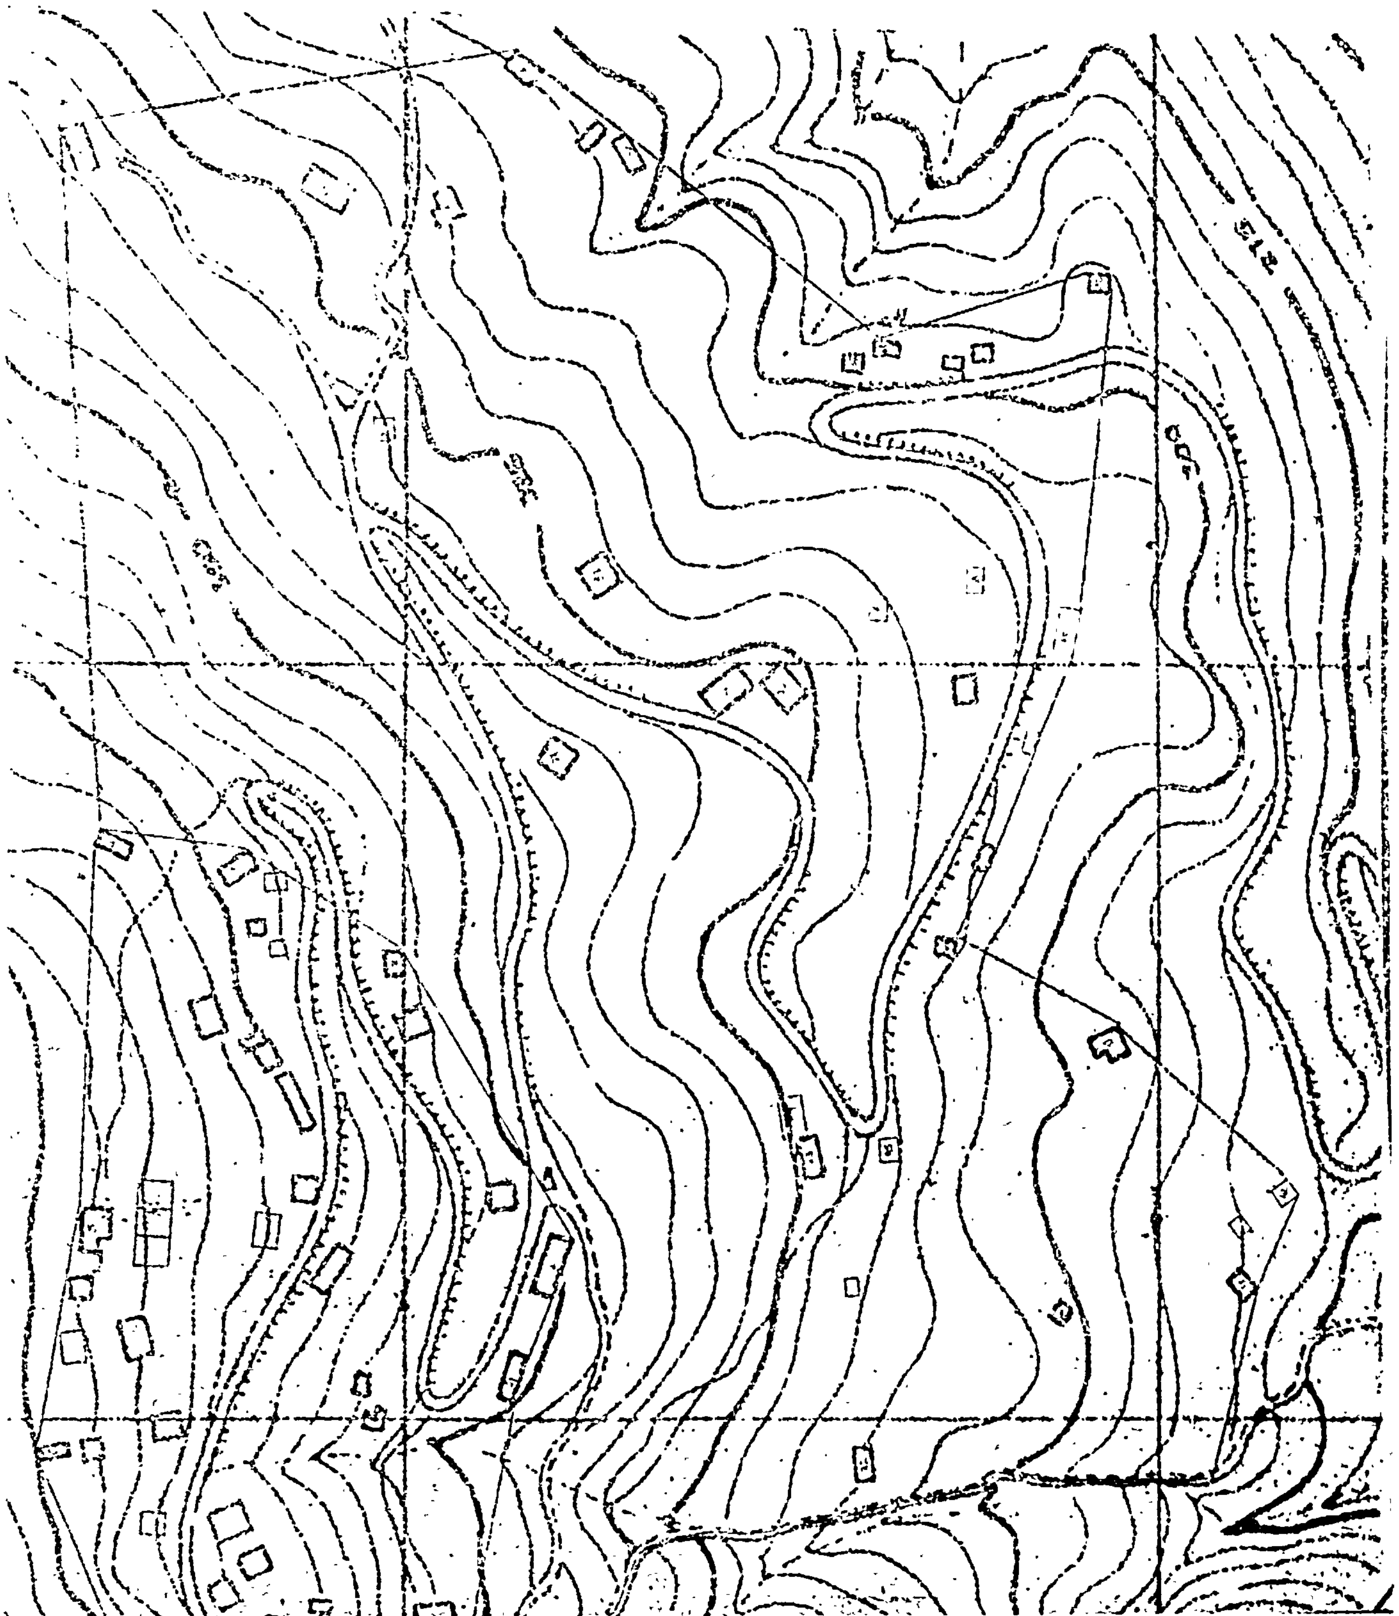

Ἀριθ. ΤΥ/οἰκ.1357/Φ5.5.5 (3)

Περὶ κυρώσεως τῆς ἀπὸ 16.5.1977 ἐκθέσεως καθορισμοῦ ὁρίων Οἰκισμοῦ Βουνιατάδων, Ν. Κερκύρας, ποὺ προϋπάρχει τοῦ ἔτους 1923 καὶ δὲν ἔχει σχέδιο ρυμοτομίας.

Ο ΝΟΜΑΡΧΗΣ ΚΕΡΚΥΡΑΣ

Ἔχοντας ὑπόψη :

1. Τὶς διατάξεις τοῦ Ν.Δ. τῆς 17.7.1923 «περὶ σχεδίων πόλεων, κωμῶν καὶ συνοικισμῶν τοῦ Κράτους καὶ οἰκοδομῆς αὐτῶν».

2. Τὴν ἀπόφαση ἀρ. Ε. 35400/6.12.1975 τοῦ Ὑπουργείου Δημ. Ἔργων - Ὑπηρεσίας Οἰκισμοῦ «περὶ τοῦ τρόπου καθορισμοῦ ὁρίων οἰκισμῶν πρὸ τοῦ ἔτους 1923 στερουμένων σχεδίων ρυμοτομίας».

3. Τὴν ἀπόφασή μας ΤΥ/11369/24.12.1976 «περὶ συγκροτήσεως ἐπιτροπῆς διὰ τὸν καθορισμὸν τῶν ὁρίων τοῦ οἰκισμοῦ Βουνιατάδων Κοινότητος Βουνιατάδων.

4. Τὰ παρακάτω δικαιολογητικὰ ποὺ μᾶς ὑπέβαλε ἡ ΔΤΥΝ Κερκύρας :

α) Ἀπὸ 16.5.1977 ἔκθεση καθορισμοῦ τῶν ὁρίων τοῦ ἀνωτέρω οἰκισμοῦ καὶ β) τοπογραφικὸ διάγραμμα ποὺ συνοδεύει τὴν ἐν λόγω ἔκθεση, τὰ ὁποῖα συνταχθήκανε ἀπὸ τὴν ἐπιτροπὴ ποὺ συγκροτήσαμε, καὶ ἀφοῦ ἴδαμε τὴ σύμφωνη γνώμη τοῦ ΤΠΣΔΕ τῆς Νομαρχίας διατυπωμένη στὸ πρακτικὸ αὐτοῦ μὲ ἀρ. 1/13 Φεβρουαρίου 1967, ἀποφασίζουμε :

Κυρώνουμε τὴν ἔκθεση τῆς Ἐπιτροπῆς ἀπὸ 16.5.1977 θεωρημένη ἀπὸ τὸ Δ/ντὴ Τ.Υ.Ν. Κερκύρας μὲ τὴν ὁποία καθορίζονται τὰ ὅρια τοῦ οἰκισμοῦ Βουνιατάδων Κερκύρας, ὅπως ἀκριβῶς εἰκονίζονται στὸ τοπογραφικὸ διάγραμμα ποὺ τὴ συνοδεύει, τὰ ὁποῖα περικλείονται μὲ μαύρη γραμμὴ καὶ ὁρίζονται μὲ τοὺς ἀριθμοὺς 1,2,3 ἕως 16,1.

Ἡ ἀπόφαση αὐτὴ μαζὶ μὲ τὸ τοπογραφικὸ διάγραμμα νὰ δημοσιευθεῖ στὴν ἐφημερίδα τῆς Κυβερνήσεως.

Κέρκυρα, 19 Ἀπριλίου 1978

Ὁ Νομάρχης
ΑΘ. ΡΑΠΤΗΣ

ΕΚΘΕΣΙΣ

Συνοδεύουσα τὸ ἀπὸ 16.5.1977 Διάγραμμα καθορισμοῦ ὁρίων Οἰκισμοῦ Βουνιατάδων προϋφισταμένου τοῦ ἔτους 1923 καὶ στερουμένου ἐγκεκριμένου ρυμοτομικοῦ σχεδίου Βουνιατάδων Κερκύρας.

Ἐν Κερκύρα σήμερον τὴν 16ην τοῦ μηνὸς Μαΐου ἡμέρα Δευτέραν τοῦ ἔτους 1977 οἱ ὑπογεγραμμένοι :

1. Γεράσιμος Ρώσσης Τοπ/φος Μηχανικός.

2. Κων/νος Ὀνουφρίου Ἐργοδηγός, Πρόεδρος Κοινότητος.

Ἀποτελοῦντες τὴν ὑπ' ἀριθ. Ε.35400/6.12.1975ἀποφάσεως τοῦ Ὑπουργοῦ Δημοσίων Ἔργων προβλεπομένην Ἐπιτροπήν, τῶν δύο πρώτων μελῶν ταύτης ὁρισθέντων διὰ τῆς ὑπ' ἀριθ. ΤΥ/11369/24.12.1796 ἀποφάσεως τοῦ Νομάρχη Κερκύρας, καὶ κατόπιν προσκλήσεως τοῦ ἐκ τῶν ἀνωτέρω Τεχνικοῦ Ὑπαλλήλου Α' Κατηγορίας Γερ. Ρώσση μεταβάντες εἰς τὸν ἐν ἐπικεφαλίδι οἰκισμόν, προέβημεν, εἰς τὸν καθορισμὸν τῶν ὁρίων τοῦ προϋφισταμένου τοῦ ἔτους 1923 καὶ στερουμένου ἐγκεκριμένου ρυμοτομικοῦ σχεδίου οἰκισμοῦ Βουνιατάδων τῆς Κοινότητος Βουνιατάδων ὡς ἐμφαίνεται εἰς τὸ ἀπὸ 16.5.1977 Τοπογραφικὸν Διάγραμμα ὑπὸ κλίμακα 1 : 5000 ἤτοι ἐντὸς τῆς ὁριογραμμῆς τῆς περιβαλλούσης τὰς οἰκίας ὑπ' αὔξοντα ἀριθμὸν 1,2,3, - 16 τῶν ὁποίων οἱ φερόμενοι ἰδιοκτῆται ὑπὸ τὸν αὐτὸν αὔξοντα ἀριθμὸν ἐγγράφονται ἐπὶ τοῦ παρακειμένου πίνακος «ὁριακῶν κτισμάτων οἰκισμοῦ Βουνιατάδων ὅπερ διάγραμμα ὑπογράφεται ὑφ' ἁπάντων τῶν μελῶν τῆς Ἐπιτροπῆς, καὶ ἀποτελεῖ ἀναπόσπαστον τμῆμα τῆς παρούσης.

Ἐφ' ᾧ συνετάγη ἡ παροῦσα καὶ ὑπογράφεται ὡς ἕπεται :

Ἡ Ἐπιτροπὴ
Ὑπογραφαὶ

Ἐθεωρήθη

Ὁ Δ/ντὴς Τ.Υ.Ν. Κερκύρας
Ι. ΠΟΛΕΝΑΚΗΣ



Οικισμός Βουνιατάδων
Προϋφισταμένος του έτους 1923

Κατάστασις ωραίων οικιών

1 Ιερός Ναός Αγίου Ιωάννου
2 Οικία Θεοδώρου Σαββάτη
3 " Ηλία Περούλη
4 " Κωνσταντίνου Δεγλή
5 " Νικολάου Δεγλή
6 " Διονυσίου Δεγλή
7 " Θεοφίλου Βλάση
8 " Χρήστου Βλάση
9 " Σπυρίδωνος Γιαννάκη
10 " Γεωργίου Περδίκη
11 " Σπυρίδωνος Αλαμάνου
12 Δημοτικόν Σχολείον Βουνιατάδων
13 Οικία Δημ. και Σπυρ. Δεγλή
14 " Νικολάου Κοχυλαβάδη
15 " Ηλίου Πρωτονώτη
16 " Ιωάννου Πρωτονικήτη

ΑΚΡΙΒΕΣ ΑΝΤΙΓΡΑΦΟΝ Κέρκυρα 16-5-1977

Η ... Επιτροπή

Ιερ. ... Τσο... Μυ...

Κων. ... Εργοδηγός.

Ιωάν. Νίριανος Πρόεδρος Κοιν.

ΕΘΕΩΡΗΘΗ
Εν Κερκύρα τῇ 25-5-1977
Ο Δ/ντής Δ/σεως Τεχν. Υπηρ.
...ΣΟΛΕΝΑΚΗΣ
Επιθεωρ. ...

Ἀριθ. ΤΥ/οἰκ.4366/Φ5.5.5 (4)

Περὶ κυρώσεως τῆς ἀπὸ 24.11.1977 ἐκθέσεως καθορισμοῦ ὁρίων Οἰκισμοῦ Σωκρακίου, Κοινότητας Σωκρακίου Ν. Κερκύρας, ποὺ προϋπάρχει τοῦ ἔτους 1923 καὶ δὲν ἔχει σχέδιο ρυμοτομίας.

Ο ΝΟΜΑΡΧΗΣ ΚΕΡΚΥΡΑΣ

Ἔχοντας ὑπόψει :

1. Τὶς διατάξεις τοῦ Ν.Δ. τῆς 17.7.1923 «περὶ σχεδίων πόλεων, κωμῶν καὶ συνοικισμῶν τοῦ Κράτους καὶ οἰκοδομῆς αὐτῶν».

2. Τὴν ἀπόφαση ἀρ. Ε. 35400/6.12.1975 τοῦ Ὑπουργείου Δημ. Ἔργων -Ὑπηρεσίας Οἰκισμοῦ «περὶ τοῦ τρόπου καθορισμοῦ ὁρίων οἰκισμῶν πρὸ τοῦ ἔτους 1932 στερουμένων σχεδίων ρυμοτομίας».

3. Τὴν ἀπόφασή μας ΤΥ/οἰκ.6266/9.7.1977 «περὶ συγκροτήσεως Ἐπιτροπῆς γιὰ τὸν καθορισμὸ τῶν ὁρίων τοῦ οἰκισμοῦ Σωκρακίου, Κοινότητας Σωκρακίου.

4. Τὰ παρακάτω δικαιολογητικὰ ποὺ μᾶς ὑπέβαλε ἡ ΔΤΥΝ Κερκύρας :

α) Ἀπὸ 24.11.1977 ἔκθεση καθορισμοῦ τῶν ὁρίων τοῦ ἀνωτέρω οἰκισμοῦ καὶ

β) τοπογραφικὸ διάγραμμα ποὺ συνοδεύει τὴν ἐν λόγω ἔκθεση, τὰ ὁποῖα συνταχθήκανε ἀπὸ τὴν ἐπιτροπὴ ποὺ συγκροτήσαμε, καὶ ἀφοῦ ἴδαμε τὴν σύμφωνη γνώμη τοῦ ΤΠΣΔΕ τῆς Νομαρχίας μας διατυπωμένη στὸ πρακτικὸ αὐτοῦ μὲ ἀρ. 4/29.3.1978, ἀποφασίζουμε :

Κυρώνουμε τὴν ἔκθεση τῆς Ἐπιτροπῆς ἀπὸ 24.11.1977 θεωρημένη ἀπὸ τὸ Δ/ντὴ Τ.Υ.Ν. Κερκύρας μὲ τὴν ὁποία καθορίζονται τὰ ὅρια οἰκισμοῦ Σωκρακίου Κερκύρας, ὅπως ἀκριβῶς εἰκονίζονται στὸ τοπογραφικὸ διάγραμμα ποὺ τὴν συνοδεύει, τὰ ὁποῖα περικλείονται μὲ στιγμένη μαύρη γραμμὴ καὶ ὁρίζονται μὲ τοὺς ἀριθμοὺς 1,2,3,4,5,6,7,8,9,10,11, 12,13,14,15,16,17,18,19,20,21,1.

Ἡ ἀπόφαση αὐτὴ μαζὶ μὲ τὸ τοπογραφικὸ διάγραμμα νὰ δημοσιευθεῖ στὴν Ἐφημερίδα τῆς Κυβερνήσεως.

Κέρκυρα, 19 Ἀπριλίου 1978

Ὁ Νομάρχης
ΑΘ. ΡΑΠΤΗΣ

ΕΚΘΕΣΙΣ

Συνοδεύουσα τὸ ἀπὸ 24.11.1977 Διάγραμμα καθορισμοῦ ὁρίων Οἰκισμοῦ Σωκρακίου προϋφισταμένου τοῦ ἔτους 1923 καὶ στερουμένου ἐγκεκριμένου ρυμοτομικοῦ Σχεδίου Κοινότητος Σωκρακίου Κερκύρας.

Ἐν Κερκύρᾳ σήμερον τὴν 24 τοῦ μηνὸς Νοεμβρίου ἡμέραν Πέμπτη τοῦ ἔτους 1977 οἱ ὑπογεγραμμένοι :

1. Δημ. Μακκᾶς Τοπ. Μηχ. μὲ 4ο βαθμό.
2. Κων/νος Ὀνουφρίου Ἐργοδηγός, μὲ 6ο βαθμό.
3. Χριστ. Μαηέσης Πρόεδρος Κοινότητος.

Ἀποτελοῦντες τὴν ὑπὸ τῆς ὑπ' ἀριθ. Ε.35400/6.12.1975 ἀποφάσεως τοῦ Ὑπουργοῦ Δημοσίων Ἔργων προβλεπομένην Ἐπιτροπὴν τῶν δύο πρώτων μελῶν ταύτης ὁρισθέντων διὰ τῆς ὑπ' ἀριθ. ΤΥ/οἰκ./6266/9.7.77 ἀποφάσεως τοῦ Νομάρχη Κερκύρας καὶ κατόπιν προσκλήσεως τοῦ ἐκ τῶν ἀνωτέρω Τεχνικοῦ Ὑπαλλήλου Α' Κατηγορίας Δημ. Μάκκα μεταβάντες εἰς τὸν ἐν ἐπικεφαλίδι οἰκισμόν, προέβημεν εἰς τὸν καθορισμὸν τῶν ὁρίων τοῦ προϋφισταμένου τοῦ ἔτους 1923 καὶ στερουμένου ἐγκεκριμένου ρυμοτομικοῦ σχεδίου οἰκισμοῦ Σωκρακίου τῆς Κοινότητος Σωκρακίου ὡς ἐμφαίνεται εἰς τὸ ἀπὸ 24.11.77 τοπογραφικὸ διάγραμμα ὑπὸ κλίμακα 1 : 5000 ἤτοι ἐντὸς τῆς ὁριογραμμῆς τῆς περιβαλλούσης τὰς οἰκίας ὑπ' αὔξοντα ἀριθμὸν 1,2,3,4,5,6,7,8, 9.10,11,12.13,14,15,16,17,18,19,20,21,1 διὰ τὸν οἰκισμὸν Σωκρακίου τῶν ὁποίων οἱ φερόμενοι ἰδιοκτῆται ὑπὸ τὸν αὐτὸν αὔξοντα ἀριθμὸν ἐγγράφονται ἐπὶ τοῦ προκειμένου πίνακος ὁριακῶν κτισμάτων οἰκισμοῦ Σωκρακίου ὅπερ διάγραμμα ὑπογράφεται ὑπὸ τῶν μελῶν τῆς Ἐπιτροπῆς, καὶ ἀποτελεῖ ἀναπόσπαστον τμῆμα τῆς παρούσης.

Παρατηρήσεις τοῦ Προέδρου τῆς Κοινότητος :


1. Παρακαλοῦμε ὅπως εἰς τὸ τοπογραφικὸ διάγραμμα ἐπὶ τῶν ὁριακῶν κτισμάτων τοῦ οἰκισμοῦ διορθωθῆ τὸ ὑπ' ἀριθ. 16 ὀνοματεπώνυμον Στογιάννος Νικόλαος Δημητρίου διότι ἀνήκει εἰς τὸν ἰδιοκτήτην Μάνδυλαν Γεώργιον τοῦ Σπυρίδωνος, ὡς ἐπίσης καὶ τὸ ὑπ' ἀριθ. 5 Χονδρογιάννης Ἀλέξανδρος τοῦ Θεοχάρους εἰς τὸ ὀρθὸν Χονδρογιάννης Φίλανδρος Θεοχάρους.

Ἐφ' ᾧ συνετάγη καὶ ὑπογράφεται ὡς ἕπεται :

Ἡ Ἐπιτροπὴ
ΔΗΜ. ΜΑΚΚΑΣ, ΚΩΝ. ΟΝΟΥΦΡΙΟΥ,
ΧΡΙΣΤΟΦ. ΜΑΗΕΣΗΣ

Ἐθεωρήθη
Ὁ Δ/ντὴς ΤΥΝ Κερκύρας
Ι. ΠΟΛΕΝΑΚΗΣ
Ἐπιθ/τὴς μὲ 2ο βαθμὸ

ΕΛΛΗΝΙΚΗ ΔΗΜΟΚΡΑΤΙΑ
ΝΟΜΑΡΧΙΑ ΚΕΡΚΥΡΑΣ
Δ/ΝΣΙΣ ΤΕΧΝ. ΥΠΗΡΕΣΙΩΝ

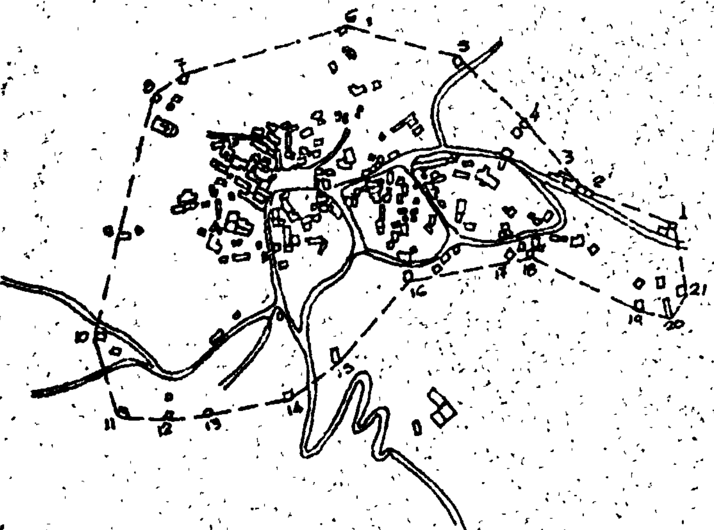

ΟΙΚΙΣΜΟΣ ΚΟΙΝΟΤΗΤΟΣ ΣΓΥΡΑΔΙΟΥ

ΕΘΕΩΡΗΘΗ
Ο Δ/ντής Τεχν. Υπηρ. Ν. Κερκύρας
Ι. ΠΟΛ...ΑΚΗΣ
Επιθ/τής με β' ...

ΠΙΝΑΞ

ΟΡΙΑΚΩΝ ΚΤΙΣΜΑΤΩΝ ΟΙΚΙΣΜΟΥ ΣΓΥΡΑΚΙΟΥ

Α/Α	ΟΝΟΜΑΤΕΠΩΝΥΜΟΝ			
1	Στογιάννος	Νικόλαος	τοῦ	Βασιλείου
2	Μάνδυλας	Δημήτριος	τοῦ	Θωμᾶ
3	Μάνδυλα	Ἀναστασία	χα	Θωμᾶ
4	Χονδρογιάννη	Σταματέλλα	χα	Χεωκίου
5	Χονδρογιάννης	Φιλάνδρος	τοῦ	Θεοχάρη
6	Στογιάννος	Δημήτριος	τοῦ	Γεωργίου
7	Χονδρογιάννης	Νικόλαος	τοῦ	Ἰωάννου
8	Χονδρογιάννη	Ἀγγελική	χα	Σπυρίδωνος
9	Χονδρογιάννης	Πέτρος	τοῦ	Σταματίου
10	Χονδρογιάννης	Γεράσιμος	τοῦ	Σταματίου
11	Χονδρογιάννη	Αἰκατερίνη	χα	Ἰωάννου
12	Στογιάννος	Σπυρίδων	τοῦ	Γεωργίου
13	Χονδρογιάννης	Ἀλέξανδρος	τοῦ	Σπυρίδωνος
14	Χονδρογιάννης	Σταμάτιος	τοῦ	Ἀρσενίου
15	Στογιάννος	Νικόλαος	τοῦ	Ἰωάννου
16	Μάνδυλας	Γεώργιος	τοῦ	Σπυρίδωνος
17	Στογιάννος	Πέτρος	τοῦ	Νικολάου
18	Στογιάννος	Βασίλειος	τοῦ	Δημητρίου
19	Χονδρογιάννης	Σπυρίδων	τοῦ	Ἀναστασίου
20	Μάνδυλας	Βασίλειος	τοῦ	Ἰωάννου
21	Στογιάννος	Γεώργιος	τοῦ	Ἰωάννου

ΚΕΡΚΥΡΑ 24.11.1977

Η ΕΠΙΤΡΟΠΗ

1. ΔΗΜ. ΝΑΚΚΑΣ — Τοπ/μηχ/κος με βαθ.
2. ΚΩΝ. ΟΝΟΥΦΡΙΟΥ — Επιθ. με βαθ.
3. ΧΡ. ΜΑΝΕΣΗΣ — Πρόεδρος Κοινότητος

'Αριθ. ΤΥ/οἰκ.4359/Φ5.5.5 (5)

Περὶ κυρώσεως τῆς ἀπὸ 7.9.1977 ἐκθέσεως καθορισμοῦ ὁρίων Οἰκισμοῦ Πουλημάδων Κοινότητας Μαγουλάδων, Ν. Κερκύρας, ποὺ ὑπάρχει πρὶν ἀπὸ τὸ ἔτος 1923 καὶ δὲν ἔχει σχέδιο ρυμοτομίας.

Ο ΝΟΜΑΡΧΗΣ ΚΕΡΚΥΡΑΣ

Έχοντας ὑπόψει :

1. Τὶς διατάξεις τοῦ Ν.Δ. τῆς 17.7.1923 «περὶ σχεδίων πόλεων, κωμῶν καὶ συνοικισμῶν τοῦ Κράτους καὶ οἰκοδομῆς αὐτῶν».

2. Τὴν ἀπόφαση ἀρ. Ε.35400/6.12.1975 τοῦ Ὑπουργείου Δημ. Ἔργων - Ὑπηρεσίας Οἰκισμοῦ «περὶ τοῦ τρόπου καθορισμοῦ ὁρίων οἰκισμῶν πρὸ τοῦ ἔτους 1923 στερουμένων σχεδίων ρυμοτομίας».

3. Τὴν ἀπόφασή μας ΤΥ/οἰκ.4320/24.5.1977 περὶ συγκροτήσεως Ἐπιτροπῆς γιὰ τὸν καθορισμὸ τῶν ὁρίων τοῦ οἰκισμοῦ Πουλημάδων Κοιν. Μαγουλάδων.

4. Τὰ παρακάτω δικαιολογητικὰ ποὺ μᾶς ὑπέβαλε ἡ ΔΤΥΝ Κερκύρας :

α) Ἀπὸ 7.9.1977 ἔκθεση καθορισμοῦ τῶν ὁρίων τοῦ ἀνωτέρω οἰκισμοῦ καὶ

β) Τοπογραφικὸ διάγραμμα ποὺ συνοδεύει τὴν ἐν λόγω ἔκθεση, τὰ ὁποῖα συνταχθήκανε ἀπὸ τὴν Ἐπιτροπὴ ποὺ συγκροτήσαμε, καὶ ἀφοῦ ἴδαμε τὴ σύμφωνη γνώμη τοῦ ΤΠΣΔΕ τῆς Νομαρχίας μας διατυπωμένη στὸ πρακτικὸ αὐτοῦ μὲ ἀρ. 1/13 Φεβρουαρίου 1978, ἀποφασίζουμε :

Κυρώνουμε τὴν ἔκθεση τῆς Ἐπιτροπῆς ἀπὸ 7.9.1977, θεωρημένη ἀπὸ τὸ Δ/ντὴ Τ.Υ.Ν. Κερκύρας μὲ τὴν ὁποία καθορίζονται τὰ ὅρια τοῦ οἰκισμοῦ Πουλημάδων Κοιν. Μαγουλάδων Κερκύρας, ὅπως ἀκριβῶς εἰκονίζονται στὸ τοπογραφικὸ διάγραμμα ποὺ τὴ συνοδεύει, τὰ ὁποῖα περικλείονται μὲ μαύρη γραμμὴ καὶ ὁρίζονται μὲ τοὺς ἀριθμοὺς 1,2,3 ἕως 26,1.

Ἡ ἀπόφαση αὐτὴ μὲ τὸ τοπογραφικὸ διάγραμμα νὰ δημοσιευθεῖ στὴν Ἐφημερίδα τῆς Κυβερνήσεως.

Κέρκυρα, 19 Ἀπριλίου 1978

Ὁ Νομάρχης
ΑΘ. ΡΑΠΤΗΣ

ΕΚΘΕΣΙΣ

Συνοδεύουσα τὸ ἀπὸ 7.9.1977 διάγραμμα καθορισμοῦ ὁρίων Οἰκισμοῦ Πουλημάδων προϋφισταμένου τοῦ ἔτους 1923 καὶ στερουμένου ἐγκεκριμένου ρυμοτομικοῦ σχεδίου Κοινότητος Μαγουλάδων Ν. Κερκύρας.

Ἐν Κερκύρᾳ σήμερον τὴν 7ην τοῦ μηνὸς Σεπτεμβρίου ἡμέρα Σάββατο τοῦ ἔτους 1977 οἱ ὑπογεγραμμένοι :

1. Γεράσιμος Ρώσσης Τοπ/φος Μηχ/κὸς μὲ 4ο βαθμό.

2. Ἀθανάσιος Χατζηανδρέου Ἐργοδηγὸς μὲ 7ο βαθμό.

3. Κωνστάντης Γεώργιος Πρόεδρος Κοινότητος Μαγουλάδων.

Ἀποτελοῦντες τὴν ὑπὸ τῆς ὑπ' ἀριθ. Ε.35400/6.12.1975 ἀποφάσεως τοῦ Ὑπουργοῦ Δημ. Ἔργων προβλεπομένη Ἐπιτροπή, τῶν δύο πρώτων μελῶν ταύτης ὁρισθέντων διὰ τῆς ὑπ' ἀριθ. ΤΥ/4329/24.5.1977 ἀποφάσεως τῆς Νομαρχίας Κερκύρας καὶ κατόπιν προσκλήσεως τοῦ ἐκ τῶν ἀνωτέρω Τεχνικοῦ Ὑπαλλήλου Α' Κατηγορίας Γ. Ρώσση μεταβάντες εἰς τὸν ἐν ἐπικεφαλίδι οἰκισμόν, προέβημεν εἰς τὸν καθορισμὸν τῶν ὁρίων τοῦ προϋφισταμένου τοῦ ἔτους 1923 καὶ στερουμένου ἐγκεκριμένου ρυμοτομικοῦ σχεδίου οἰκισμοῦ Πουλημάδων τῆς Κοινότητος Μαγουλάδων ὡς ἐμφαίνεται εἰς τὸ ἀπὸ 7.9.1977 Τοπογραφικὸ Διάγραμμα ὑπὸ κλίμακα 1 : 5000 ἤτοι ἐντὸς τῆς ὁριογραμμῆς τῆς περιβαλλούσης τὰς οἰκίας ὑπ' ἀριθμὸν 1,2,3 ἕως 26 τῶν ὁποίων οἱ φερόμενοι ἰδιοκτῆται ὑπὸ τὸν αὐτὸν αὔξοντα ἀριθμὸν ἐγγράφονται ἐπὶ τοῦ παρακειμένου πίνακος «ὁριακῶν κτισμάτων οἰκισμοῦ Πουλημάδων ὅπερ διάγραμμα ὑπογράφεται ὑφ' ἁπάντων τῶν μελῶν τῆς Ἐπιτροπῆς, καὶ ἀποτελεῖ ἀναπόσπαστον τμῆμα τῆς παρούσης.

Ἐφ' ᾧ συνετάγη καὶ ὑπογράφεται ὡς ἕπεται :

Ἡ Ἐπιτροπὴ
ΓΕΡ. ΡΩΣΣΗΣ, ΑΘ. ΧΑΤΖΗΑΝΔΡΕΟΥ
ΓΕΩΡΓΙΟΣ ΚΩΝΣΤΑΝΤΗΣ


Ἐθεωρήθη

Ὁ Δ/ντὴς Τ.Υ.Ν. Κερκύρας
Ι. ΠΟΛΕΝΑΚΗΣ

ΟΙΚΙΣΜΟΣ ΠΟΛΙΜΑΔΩΝ ΚΟΙΝΟΤΗΤΟΣ ΜΑΓΟΥΛΑΔΩΝ
ΠΡΟΫΦΙΣΤΑΜΕΝΟΣ ΤΟΥ ΕΤΟΥΣ 1923

ΑΡΧΑΙΑΙ ΟΙΚΟΔΟΜΑΙ ΟΙΚΙΣΜΟΥ

Α/Α	ΕΙΔΟΣ ΟΙΚΟΔ.	ΙΔΙΟΚΤΗΤΗΣ
1	ΔΙΩΡ. ΟΙΚΙΑ	ΘΕΟΔ. ΒΛΑΧΟΣ ΑΝΤΩΝ
2	ΙΣΟΓ. -//-	ΣΠΥΡ. ΒΛΑΧΟΣ ΑΛΕΞΗ
3	-//- -//-	ΔΗΜΗΤ. ΒΛΑΧΟΣ-ΚΩΝ ΠΟΡΣΑΙ
4	" "	ΣΠΥΡ. ΒΛΑΧΟΣ ΔΗΜΗΤ
5	ΑΠΟΘΗΚΗ	ΣΠΥΡ. ΒΛΑΧΟΣ ΔΗΜΗΤΡ
6	ΔΙΩΡ. ΟΙΚΙΑ	ΝΙΚΟΛ. ΒΛΑΧΟΣ ΣΠΥΡΙΔ.
7	-//- -//-	ΝΙΚΟΛ. ΒΛΑΧΟΣ ΣΠΥΡΙΔ
8	ΙΣΟΓ. -//-	ΔΗΜΗΤ. ΒΛΑΧΟΣ ΣΤΑΜΑΤ
9	-//- -//-	ΔΗΜΗΤ. ΒΛΑΧΟΣ ΣΤΑΜΑΤ
10	" "	ΑΛΕΞΗ. ΒΛΑΧΟΣ ΑΡΙΣ[illegible]
11	" "	ΘΩΜΑΣ ΒΛΑΧΟΣ ΚΟΣΜΑ
12	" "	ΑΝΤΩΝ ΓΟΔΕΛΗΣ ΓΕΡΑΣ
13	ΔΙΩΡ. "	ΑΝΔΡ. ΓΟΔΕΛΗΣ ΜΙΛΤΙΑΔ.
14	[illegible]	ΙΩΑΝ ΒΛΑΧΟΣ [illegible]
15	ΙΣΟΓ -//-	ΑΘΑΝΑΣ. ΡΑΔΟΣ ΓΕΩΡΓ
16	-//- -//-	ΔΗΜΗΤΡ. ΡΑΔΟΣ ΕΥΘΥΜ.
17	ΙΕΡ. ΝΑΟΣ	ΑΓΙΟΣ ΣΤΕΦΑΝΟΣ
18	ΙΕΡ. ΝΑΟΣ	ΑΓΙΟΣ ΣΤΕΦΑΝΟΣ
19	ΟΙΚΙΑ	ΚΟΣΜΟΣ ΒΛΑΧΟΣ ΙΩΑΝΝΗ
20	-//-	ΣΠΥΡ. ΚΑΝΤΑΡΕΛΗΣ ΚΩΝ.
21	-//-	ΜΙΛΤΙΑΔ. ΓΟΔΕΛΗΣ ΙΩΑΝ
22	-//-	ΜΙΛΤΙΑΔ. ΓΟΔΕΛΗΣ ΙΩΑΝ
23	-//-	ΣΠΥΡ. ΚΑΝΤΑΡΕΛΗΣ ΙΩΑΝ
24	-//-	ΙΩΑΝ ΚΡΟΚΙΔΗΣ ΚΟΣΜΑ
25	-//-	ΣΠΥΡ. ΓΟΔΕΛΗΣ ΝΙΚΟΛ.
26	-//-	ΣΠΥΡ. ΓΟΔΕΛΗΣ ΝΙΚΟΛ

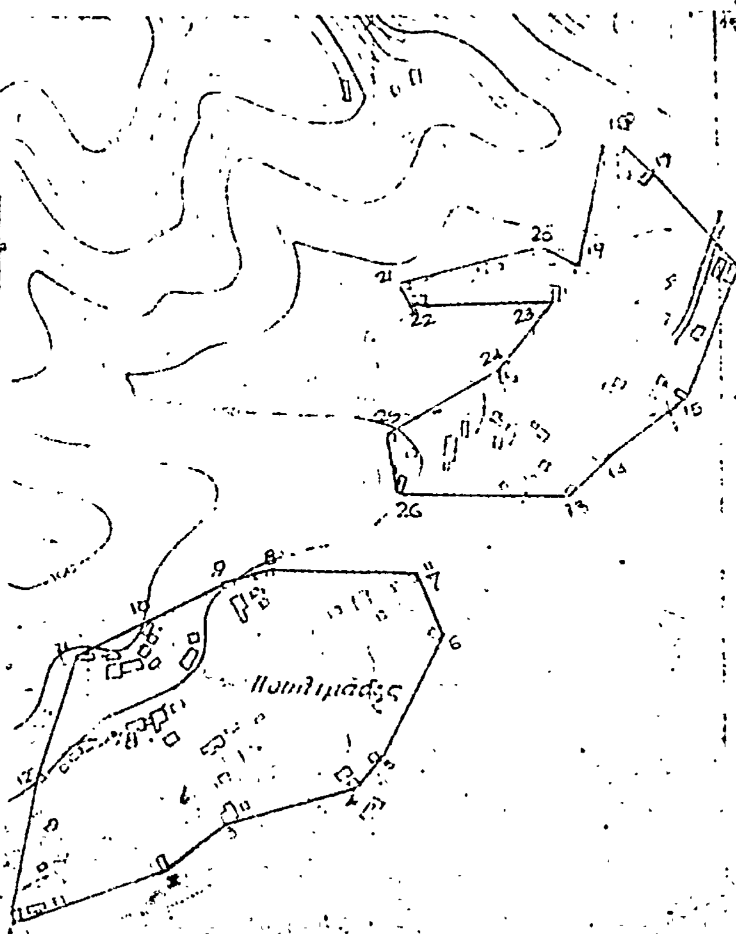

ΘΕΩΡΗΘΗΝ 17-10-1977
Ο ΔΙΕΥΘΥΝΤΗΣ ΤΕΧΝΙΚΩΝ ΥΠΗΡΕΣΙΩΝ ΝΟΜΟΥ ΚΕΡΚΥΡΑΣ
ΑΛΕΞ. ΔΕΣΥΛΛΑΣ
ΜΗΧΑΝΙΚΟΣ Δ.Ε. ΜΕ 6 Ω.Β

ΚΕΡΚΥΡΑ 7-9-1977

Η ΕΠΙΤΡΟΠΗ

1- 2-

1:5000

ΓΕΡΑΣ. ΡΟΣΣΗΣ

ΑΘΑΝ. ΧΑΤΖΗΑΡΔΕΟΥ
ΠΤΥΧ. ΕΡΓΟΔΗΓΟΣ Δ.Ε.

[illegible] ΓΕΩΡ
ΠΡΟΕΔΡΟΣ ΤΗΣ ΚΟΙΝ.

'Αριθ. ΤΥ/οἰκ.4361/Φ5.5.5 (6)

Περὶ κυρώσεως τῆς ἀπὸ 5.3.1977 ἐκθέσεως καθορισμοῦ ὁρίων Οἰκισμοῦ Βραγανιώτικα Κοιν. Χλωμοτιανῶν Ν. Κερκύρας, ποὺ ὑπάρχει πρὶν ἀπὸ τὸ ἔτος 1923 καὶ δὲν ἔχει σχέδιο ρυμοτομίας.

Ο ΝΟΜΑΡΧΗΣ ΚΕΡΚΥΡΑΣ

Ἔχοντας ὑπόψη :

1. Τὶς διατάξεις τοῦ Ν.Δ. τῆς 17.7.1923 «περὶ σχεδίων πόλεων, κωμῶν καὶ συνοικισμῶν τοῦ Κράτους καὶ οἰκοδομῆς αὐτῶν».

2. Τὴν ἀπόφαση ἀρ. Ε.35400/6.12.1975 τοῦ Ὑπουργοῦ Δημ. Ἔργων - Ὑπηρεσίας Οἰκισμοῦ «περὶ τοῦ τρόπου καθορισμοῦ ὁρίων οἰκισμῶν πρὸ τοῦ ἔτους 1923 στερουμένων σχεδίων ρυμοτομίας».

3. Τὴν ἀπόφασή μας ΤΥ/8938/3.11.76, περὶ συγκροτήσεως Ἐπιτροπῆς γιὰ τὸν καθορισμὸν τῶν ὁρίων τοῦ οἰκισμοῦ Βραγανιώτικα Κοιν. Χλωμοτιανῶν.

4. Τὰ παρακάτω δικαιολογητικὰ ποὺ μᾶς ὑπέβαλε ἡ ΔΤΥΝ Κερκύρας :

α) Ἀπὸ 5.3.1977 ἔκθεση καθορισμοῦ τῶν ὁρίων τοῦ ἀνωτέρω οἰκισμοῦ καὶ

β) Τοπογραφικὸ διάγραμμα ποὺ συνοδεύει τὴν ἐν λόγῳ ἔκθεση, τὰ ὁποῖα συνταχθήκανε ἀπὸ τὴν Ἐπιτροπὴ ποὺ συγκροτήσαμε καὶ ἀφοῦ ἴδαμε τὴ σύμφωνη γνώμη τοῦ ΤΠΣΔΕ τῆς Νομαρχίας μας διατυπομένη στὸ πρακτικὸ αὐτοῦ μὲ ἀρ. 1/13 Φεβρουαρίου 1978, ἀποφασίζουμε :

Κυρώνουμε τὴν ἔκθεση τῆς Ἐπιτροπῆς ἀπὸ 5.3.1977 θεωρημένη ἀπὸ τὸ Δ/ντὴ Τ.Υ.Ν. Κερκύρας μὲ τὴν ὁποία καθορίζονται τὰ ὅρια τοῦ οἰκισμοῦ Βραγανιώτικα Κοιν. Χλωμοτιανῶν Κερκύρας, ὅπως ἀκριβῶς εἰκονίζονται στὸ τοπογραφικὸ διάγραμμα ποὺ τὴ συνοδεύει, τὰ ὁποῖα περικλείονται μὲ μαύρη στιγμένη γραμμὴ καὶ ὁρίζονται μὲ τοὺς ἀριθμοὺς 1,2,3,4,5 ἕως 15,1,.

Ἡ ἀπόφαση αὐτὴ μαζὶ μὲ τὸ τοπογραφικὸ διάγραμμα νὰ δημοσιευθεῖ στὴν Ἐφημερίδα τῆς Κυβερνήσεως.

Κέρκυρα, 19 Ἀπριλίου 1978

Ὁ Νομάρχης
ΑΘ. ΡΑΠΤΗΣ

ΕΚΘΕΣΙΣ

Συνοδεύουσα τὸ ἀπὸ 5 Μαρτίου 1977 Διάγραμμα καθορισμοῦ ὁρίων Οἰκισμοῦ Βραγανιωτίκων προϋφισταμένου τοῦ ἔτους 1923 καὶ στερουμένου ἐγκεκριμένου ρυμοτομικοῦ σχεδίου Κοινότητος Χλωμοτιανῶν Κερκύρας.

Ἐν Κερκύρᾳ σήμερον τὴν 5η τοῦ μηνὸς Μαρτίου ἡμέραν Σάββατον τοῦ ἔτους 1977 οἱ ὑπογεγραμμένοι :

1. Ἰωάννης Ἀργυρὸς Πολ. Μηχ/κὸς ἐπὶ συμβάσει.
2. Κων/νος Κουλούρης Ἐργοδηγὸς ἐπὶ 8ῳ βαθμῷ.
3. Κων/νος Παϊζάνος Πρόεδρος Κοινότητος.

Ἀποτελοῦντες τὴν ὑπὸ τῆς ὑπ' ἀριθ. Ε. 35400/6.12.1975 ἀποφάσεως τοῦ Ὑπουργοῦ Δημοσίων Ἔργων προβλεπομένην Ἐπιτροπήν, τῶν δύο πρώτων μελῶν ταύτης ὁρισθέντων διὰ τῆς ὑπ' ἀριθ. ΤΥ/8938/3 Νοεμβρίου 1976 ἀποφάσεως τοῦ Νομάρχου Κερκύρας, καὶ κατόπιν προσκλήσεως τοῦ ἐκ τῶν ἀνωτέρω Τεχνικοῦ Ὑπαλλήλου Α' Κατηγορίας Ἀργυροῦ Ἰωάν. Πολ. Μηχ/κοῦ μεταβάντες εἰς τὸν ἐν ἐπικεφαλίδι οἰκισμὸν προέβημεν εἰς τὸν καθορισμὸν τῶν ὁρίων τοῦ προϋφισταμένου τοῦ ἔτους 1923 καὶ στερουμένου ἐγκεκριμένου ρυμοτομικοῦ σχεδίου οἰκισμοῦ Βραγανιωτίκων τῆς Κοινότητος Χλωμοτιανῶν ὡς ἐμφαίνεται εἰς τὸ ἀπὸ 5 Μαρτίου 1977 Τοπογραφικὸν Διάγραμμα ὑπὸ κλίμακα 1 : 1000 ἤτοι ἐντὸς τῆς ὁριογραμμῆς τῆς περιβαλλούσης τὰς οἰκίας ὑπ' αὔξοντα ἀριθμὸν 1,2,3,4,5,6,7,8,9,10,11,12,13,14,15,1, τῶν ὁποίων οἱ φερόμενοι ἰδιοκτῆται ὑπὸ τὸν αὐτὸν αὔξοντα ἀριθμὸν ἐγγράφονται ἐπὶ τοῦ παρακειμένου πίνακος ὁριακῶν κτισμάτων οἰκισμοῦ Βραγανιωτίκων ὅπερ διάγραμμα ὑπογράφεται παρὰ τῶν μελῶν τῆς Ἐπιτροπῆς, καὶ ἀποτελεῖ ἀναπόσπαστον τμῆμα τῆς παρούσης.

Ἐφ' ᾧ συνετάγη καὶ ὑπογράφεται ὡς ἕπεται :

Ἡ Ἐπιτροπή

ΑΡΓΥΡΟΣ ΙΩΑΝΝΗΣ — Πολ. Μηχ. ἐπὶ συμβάσει

ΚΟΥΛΟΥΡΗΣ ΚΩΝ/ΝΟΣ — Ἐργοδηγὸς ἐπὶ 8ῳ βαθμῷ.

ΠΑΪΖΑΝΟΣ ΚΩΝ/ΝΟΣ
Πρόεδρος Κοινότητος


Ἐθεωρήθη


Ὁ Δ/ντὴς Τ.Υ.Ν. Κερκύρας
Ι. ΠΟΛΕΝΑΚΗΣ


ΟΙΚΙΣΜΟΣ ΚΕΡΚΥΡΑΣ – ΒΡΑΓΑΝΙΩΤΙΚΑ

ΠΡΟΥΦΙΣΤΑΜΕΝΟΣ ΤΟΥ ΕΤΟΥΣ 1923

ΚΛΙΜΑΞ 1:1000

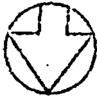

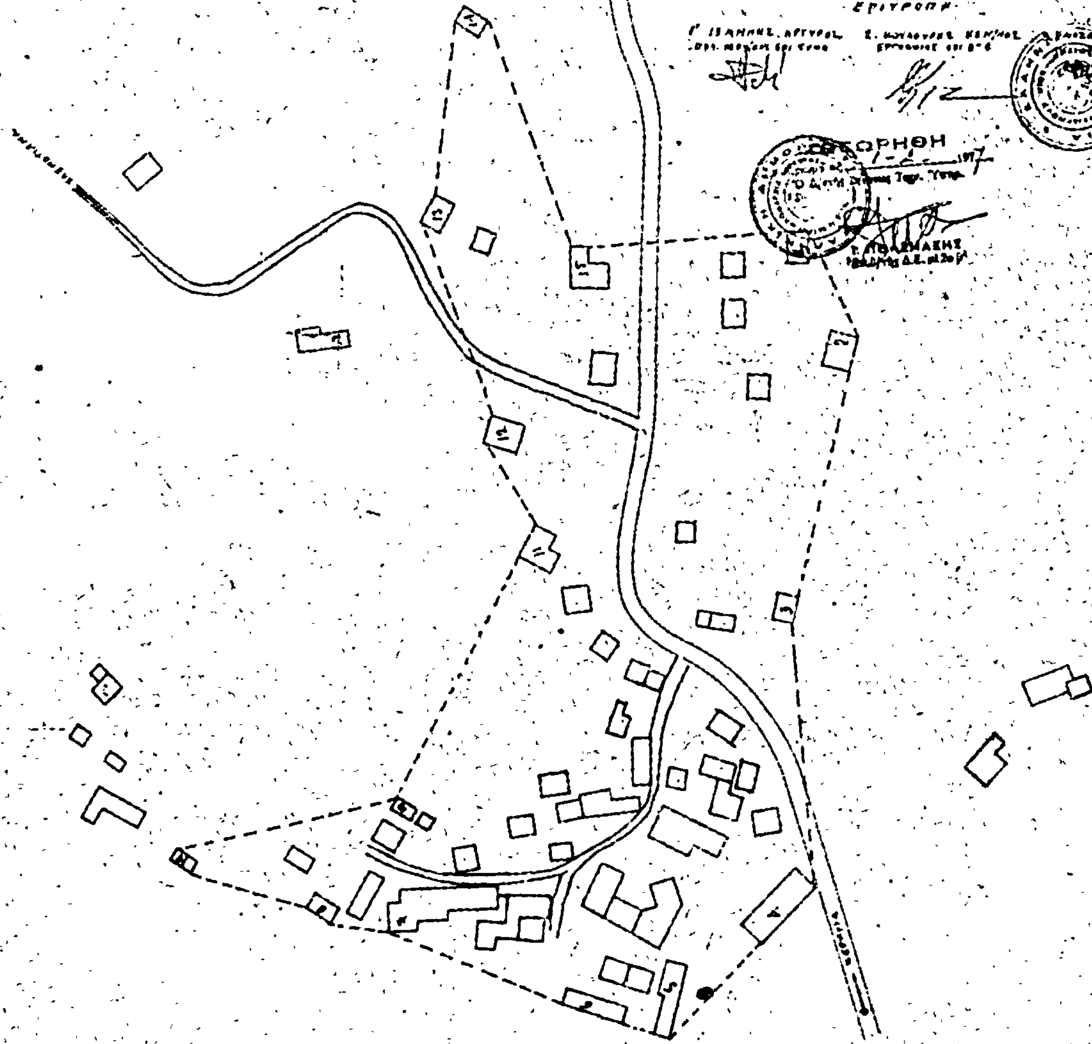

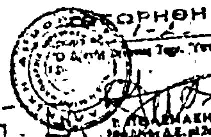

Αριθ. ΤΥ/οικ.4364/Φ5.5.5 (7)

Περὶ κυρώσεως τῆς ἀπὸ 24.11.1977 ἐκθέσεως καθορισμοῦ ὁρίων Οἰκισμοῦ Κορνάτα Κοιν. Σταυροῦ, Ν. Κερκύρας, ποὺ ὑπάρχει πρὶν ἀπὸ τὸ 1923 καὶ δὲν ἔχει σχέδιο-ρυμοτομίας.

Ο ΝΟΜΑΡΧΗΣ ΚΕΡΚΥΡΑΣ

Ἔχοντας ὑπόψη:

1. Τὶς διατάξεις τοῦ Ν.Δ. τῆς 17.7.1923 «περὶ σχεδίων πόλεων, κωμῶν καὶ συνοικισμῶν τοῦ Κράτους καὶ οἰκοδομῆς αὐτῶν».
2. Τὴν ἀπόφαση ἀρ. Ε.35400/6.12.1975 τοῦ Ὑπουργοῦ Δημ. Ἔργων - Ὑπηρεσίας Οἰκισμοῦ «περὶ τοῦ τρόπου καθορισμοῦ ὁρίων οἰκισμῶν πρὸ τοῦ ἔτους 1923 στερουμένων σχεδίων ρυμοτομίας».
3. Τὴν ἀπόφασή μας ΤΥ/6949/9.8.1977 «περὶ συγκροτήσεως Ἐπιτροπῆς γιὰ τὸν καθορισμὸ τῶν ὁρίων τοῦ οἰκισμοῦ Κορνάτα Κοιν. Σταυροῦ.
4. Τὰ παρακάτω δικαιολογητικὰ ποὺ μᾶς ὑπέβαλε ἡ ΔΤΥΝ Κερκύρας:

α) Ἀπὸ 24.11.1977 ἔκθεση καθορισμοῦ τῶν ὁρίων τοῦ ἀνωτέρω οἰκισμοῦ καὶ

β) Τοπογραφικὸ διάγραμμα ποὺ συνοδεύει τὴν ἐν λόγω ἔκθεση, τὰ ὁποῖα συνταχθήκανε ἀπὸ τὴν Ἐπιτροπὴ ποὺ συγκροτήσαμε καὶ ἀφοῦ ἴδαμε τὴ σύμφωνη γνώμη τοῦ ΤΠΣΔΕ τῆς Νομαρχίας μας διατυπωμένη στὸ πρακτικὸ αὐτοῦ μὲ ἀρ. 1/13 Φεβρουαρίου 1978, ἀποφασίζουμε:

Κυρώνουμε τὴν ἔκθεση τῆς Ἐπιτροπῆς ἀπὸ 24.11.77 θεωρημένη ἀπὸ τὸ Δ/ντὴ Τ.Υ.Ν. Κερκύρας μὲ τὴν ὁποία καθορίζονται τὰ ὅρια τοῦ οἰκισμοῦ Κορνάτων Κοιν. Σταυροῦ Κερκύρας, ὅπως ἀκριβῶς εἰκονίζονται στὸ τοπογραφικὸ διάγραμμα ποὺ τὴ συνοδεύει, τὰ ὁποῖα περικλείονται μὲ μαύρη γραμμὴ καὶ ὁρίζονται μὲ τοὺς ἀριθμοὺς (Α) 1,2,3,4, 5,6,7,8,9,10,1 (Α1) 11,12,13,14,15,11, (Β) 1,2,3,4,1 (Γ) 1,2,3,4,5,1 (Δ) 1,2,3,4,1 (Ε) 1,2,3,4,5,1 (ΣΤ) 1,2,3,4,1.

Ἡ ἀπόφαση αὐτὴ μαζὶ μὲ τὸ τοπογραφικὸ διάγραμμα νὰ δημοσιευθεῖ στὴν Ἐφημερίδα τῆς Κυβερνήσεως.

Κέρκυρα, 19 Ἀπριλίου 1978

Ὁ Νομάρχης
ΑΘ. ΡΑΠΤΗΣ

ΕΚΘΕΣΙΣ

Συνοδεύουσα τὸ ἀπὸ 24.11.77 διάγραμμα καθορισμοῦ ὁρίων Οἰκισμοῦ Κορνάτα προϋφισταμένου τοῦ ἔτους 1923 καὶ στερουμένου ἐγκεκριμένου ρυμοτομικοῦ σχεδίου Κοινότητος Σταυροῦ Ν. Κερκύρας.

Ἐν Κερκύρα σήμερον τὴν 24.11 τοῦ μηνὸς Νοεμβρίου ἡμέραν Πέμπτη τοῦ ἔτους 1977 οἱ ὑπογεγραμμένοι:

1. Ἰωάννης Ἀργυρὸς Πολ. Μηχανικός.
2. Ἀθανάσιος Χατζηανδρέου Ἐργοδηγός.
3. Παναγιώτης Μακρῆς.

Ἀποτελοῦντες τὴν ὑπὸ τῆς ὑπ' ἀριθ. Ε.35400/6.12.1975 ἀποφάσεως τοῦ Ὑπουργοῦ Δημ. Ἔργων προβλεπομένη Ἐπιτροπήν, τῶν δύο πρώτων μελῶν ταύτης ὁρισθέντων διὰ τῆς ὑπ' ἀριθ. ΤΥ/οἰκ. 6949/9.8.77 ἀποφάσεως τοῦ Νομάρχου Κερκύρας καὶ κατόπιν προσκλήσεως τοῦ ἐκ τῶν ἀνωτέρω Τεχνικοῦ Ὑπαλλήλου Α' Κατηγορίας Ἰωάννου Ἀργυροῦ μεταβάντες εἰς τὸν ἐν ἐπικεφαλίδι οἰκισμὸν Κορνάτα, προέβημεν εἰς τὸν καθορισμὸν τῶν ὁρίων τοῦ προϋφισταμένου τοῦ ἔτους 1923 καὶ στερουμένου ἐγκεκριμένου ρυμοτομικοῦ σχεδίου οἰκισμοῦ Κορνάτα τῆς Κοινότητος Σταυροῦ ὡς ἐμφαίνεται εἰς τὸ ἀπὸ 24.11.77 τοπογραφικὸ διάγραμμα ὑπὸ κλίμακα 1 : 5000 ἤτοι ἐντὸς τῆς οριογραμμῆς τῆς περιβαλλούσης τὰς οἰκίας ὑπ' αὔξοντα ἀριθμὸν (Α) 1,2, μέχρι 10 (Α1) 11,12 μέχρι 15 (Β) ἀπὸ 1,2, μέχρι 4 (Γ) 1,2 μέχρι 5 (Δ) 1,2,3,4 (Ε) 1,2,3,4,5 καὶ (ΣΤ) 1,2,3,4, τῶν ὁποίων οἱ φερόμενοι ἰδιοκτῆται ὑπὸ τὸν αὐτὸν αὔξοντα ἀριθμὸν ἐγγράφονται ἐπὶ τοῦ παρακειμένου πίνακος «ὁριακῶν κτισμάτων οἰκισμοῦ «Κορνάτα» ὅπερ διάγραμμα ὑπογράφεται ἀπὸ ἁπάντων τῶν μελῶν τῆς Ἐπιτροπῆς, καὶ ἀποτελεῖ ἀναπόσπαστον τμῆμα τῆς παρούσης.

Ἐφ' ᾧ συνετάγη καὶ ὑπογράφεται ὡς ἕπεται:

Ἡ Ἐπιτροπὴ

ΙΩΑΝΝΗΣ ΑΡΓΥΡΟΣ — Πολ. Μηχανικός
ΑΘ. ΧΑΤΖΗΑΝΔΡΕΟΥ — Πτυχ. Ἐργοδηγὸς Δ.Ε. 8. β.
ΠΑΝ. ΜΑΚΡΗΣ

Ἐθεωρήθη

Ὁ Δ/ντὴς Τ.Υ.Ν. Κερκύρας
Ι. ΠΟΛΕΝΑΚΗΣ

Ακρίβεια [illegible] οικισμού "Κορνατα" Χωριού Σταύρου

(Α')	1	Ραφφής	Στέφανος	Κώνσου
	2	—	Νικόλαος	Χριστοδούλου
	3	Ραφφής	Ιωάννης	Γεωργίου
	4	Ραφφής	Στέφαν	Χριστοδούλου
	5	Ραφφής	Ιωάννης	Κώνσου
	6	Ραυτόπουλος	Νικόλαος	Αθανασίου
	7	Δαλιέτος	Νικόλαος	Σταματίου
	8	Δαλιέτος	Στέφανος	Θεοφίλου
	9	Δαλιέτος	Σπυρίδων	Στεφάνου
	10	Ραφφής	Νικόλαος	Σεραφείντας
(Α')	11	Δαλιέτος	Θεόφιλος	Σταματίου
	12	Δαλιέτος	Θεόφιλος	Σταματίου
	13	Δαφνής	Κώνσος	Περικλέους
	14	Γιωτάκης	Σπυρίδων	Στεφάνου
	15	Γιωτάκης	Γεώργιος	Στεφάνου
(Β)	1	Δαφνής	Δημήτριος	Σπυρίδωνος
	2	Δαφνής	Γεώργιος	Περικλέους
	3	Δαφνής	Αλέξανδρος	Σπυρίδωνος
	4	Δαφνής	Αλέξανδρος	Σπυρίδωνος
(Γ)	1	Ιερός Ναός Βλαχερνών		
	2	Γιωτάκης	Νικόλαος	Στεφάνου
	3	Δαφνής	Νικόλαος	Γεωργίου
	4	Δαφνής	Δημήτριος	Σπυρίδωνος
	5	Δαφνής	Γεώργιος	Περικλέους
(Δ)	1	Μυραΐτης	Σπυρίδων	Πολυχρονίου
	2	Μυραΐτης	Παναγιώτης	Σπυρίδωνος
	3	Μυραΐτη	Ελένη	Αθανασίου
	4	Κληρονόμοι	Μυραΐτη	Πολυχρονίου
(Ε)	1	Κληρονόμοι	Μυραΐτη	Γρηγορίου
	2	Μυραΐτη	Βασιλική	Γεωργίου
	3	Μυραΐτης	Στέφανος	Γεωργίου
	4	Σπυρίδων	Καμιανός	Δημητρίου
	5	Μυραΐτης	Σπυρίδων	Πολυχρονίου
(ΣΤ)	1	Κληρονόμοι	Καμιανού	Γεωργίου
	2	Κληρονόμοι	Καμιανού	Γεωργίου
	3	Καμιανός	Αριστείδης	Κώνσου
	4	Καμιανός	Σπυρίδων	Κωνσίου

Κέρκυρα, Νοέμβριος 1977

Η Επιτροπή καθορισμού των ορίων οικισμών

Ιωάννης Αργυρός Αθανάσιος, Παναγιώτης Μακρής
Πολ. Μηχανικός, Χατζηανδρέου Πρόεδρος Κοινότητος
Κρυσταλλος, [illegible] Σταυρού

ΕΘΕΩΡΗΘΗ
Εν Κερκύρα τη [illegible]
Ο Δ/ντής Τ.Υ.Ν. Κερκύρας

ΟΙΚΙΣΜΟΣ "ΚΟΡΝΑΤΑ" ΣΤΑΥΡΟΥ

ΚΛΙΜΑΞ 1:5000

Β

(Α) (Α') (Β) (Γ) (Δ) (Ε) (ΣΤ)

Η ΓΕΝΙΚΗ ΔΙΕΥΘΥΝΣΗ ΤΟΥ ΕΘΝΙΚΟΥ ΤΥΠΟΓΡΑΦΕΙΟΥ

ΓΝΩΣΤΟΠΟΙΕΙ ΟΤΙ:

Ἡ ἐτήσια συνδρομὴ τῆς Ἐφημερίδας τῆς Κυβερνήσεως, ἡ τιμὴ τῶν φύλλων της ποὺ πουλιοῦνται τμηματικὰ καὶ τὰ τέλη δημοσιεύσεων στὴν Ἐφημερίδα τῆς Κυβερνήσεως, καθορίσθηκαν ἀπὸ 1 Ἰανουαρίου 1974 ὡς ἀκολούθως:

Α' ΕΤΗΣΙΕΣ ΣΥΝΔΡΟΜΕΣ

1. Γιὰ τὸ Τεῦχος Α'	Δραχ.	600
2. » » » Β'	»	700
3. » » » Γ'	»	500
4. » » » Δ'	»	1.000
5. » » » Νομικῶν Προσώπων Δ.Δ. κτλ	»	500
6. » » » Παράρτημα	»	300
7. » » » Ἀνωνύμων Ἑταιρειῶν κτλ.	»	3.000
8. » » Δελτίο Ἐμπορικῆς καὶ Βιομηχανικῆς Ἰδιοκτησίας	»	200
9. Γιὰ ὅλα τὰ τεύχη καὶ τὸ Δ.Ε.Β.Ι.	»	6.000

Οἱ Δῆμοι καὶ οἱ Κοινότητες τοῦ Κράτους καταβάλλουν τὸ 1/2 τῶν ἀνωτέρω συνδρομῶν.

Ὑπὲρ τοῦ Ταμείου Ἀλληλοβοηθείας Προσωπικοῦ τοῦ Ἐθνικοῦ Τυπογραφείου (ΤΑΠΕΤ) ἀναλογοῦν τὰ ἑξῆς ποσά:

1. Γιὰ τὸ Τεῦχος Α'	Δραχ.	50
2. » » » Β'	»	35
3. » » » Γ'	»	25
4. » » » Δ'	»	50
5. » » » Νομικῶν Προσώπων Δημοσίου Δικαίου κτλ	»	25
6. » » » Παράρτημα	»	15
7. » » » Ἀνωνύμων Ἑταιρειῶν κτλ.	»	150
8. » » Δελτίο Ἐμπ. καὶ Βιομ. Ἰδιοκτησίας	»	10
9. Γιὰ ὅλα τὰ τεύχη	»	300

Β'. ΤΙΜΗ ΦΥΛΛΩΝ

Ἡ τιμὴ πωλήσεως κάθε φύλλου, μέχρις 8 σελ., εἶναι 3 δρχ., ἀπὸ 9 ὡς 40 σελ. 8 δρχ., ἀπὸ 41 ὡς 80 σελ. 15 δρχ., ἀπὸ 81 σελ. καὶ ἄνω ἡ τιμὴ πωλήσεως κάθε φύλλου προσαυξάνεται κατὰ 15 δρχ. ἀνὰ 80 σελίδες.

Γ'. ΤΕΛΗ ΔΗΜΟΣΙΕΥΣΕΩΝ

I. Στὸ Τεῦχος Ἀνωνύμων Ἑταιρειῶν καὶ Ἑταιρειῶν Περιωρισμένης Εὐθύνης:

Α' Δημοσιεύματα Ἀνωνύμων Ἑταιρειῶν:

1. Τῶν δικαστικῶν πράξεων	Δραχ.	400
2. Τῶν καταστατικῶν Ἀνωνύμων Ἑταιρειῶν	»	10.000
3. Τῶν τροποποιήσεων τῶν καταστατικῶν τῶν Ἀνωνύμων Ἑταιρειῶν	»	2.000
4. Τῶν ἀνακοινώσεων καὶ προσκλήσεων σὲ γενικὲς συνελεύσεις, τῶν κατὰ τὸ ἄρθρο 32 τοῦ Ν. 3221/24 γνωστοποιήσεων, τῶν ἀνακοινώσεων, ποὺ προβλέπονται ἀπὸ τὸ ἄρθρο 59 παρ. 3 τοῦ Ν.Δ. 400/70 «περὶ Ἀλλοδαπῶν Ἀσφαλιστικῶν Ἑταιρειῶν» καὶ τῶν ἀποφάσεων τοῦ Διοικητικοῦ Συμβουλίου τοῦ ΕΛΤΑ, ποὺ ἀναφέρονται σὲ προσωρινὲς διατάξεις	»	1.000
5. Τῶν ἀνακοινώσεων τῶν ὑπὸ διάλυση Ἀνωνύμων Ἑταιρειῶν, κατὰ τὸ Β.Δ. 20/5/1939	»	200
6. Τῶν Ἰσολογισμῶν τῶν Ἀνωνύμων Ἑταιρειῶν	»	4.000
7. Τῶν συνοπτικῶν μηνιαίων καταστάσεων τῶν Τραπεζικῶν Ἑταιρειῶν	»	1.000
8. Τῶν ἀποφάσεων «περὶ ἐγκρίσεως τιμολογίων τῶν Ἀσφαλιστικῶν Ἑταιρειῶν»	»	600
9. Τῶν ὑπουργικῶν ἀποφάσεων «περὶ παροχῆς ἀδείας ἐπεκτάσεως τῶν ἐργασιῶν Ἀσφαλιστικῶν Ἑταιρειῶν», τῶν ἐκθέσεων περιουσιακῶν στοιχείων Ἀνωνύμων Ἑταιρειῶν γενικά, καὶ τῶν ἀποφάσεων τοῦ Δ.Σ. τοῦ ΕΛΤΑ, μὲ τὶς ὁποῖες ἐγκρίνονται καὶ δημοσιεύονται οἱ κανονισμοὶ αὐτοῦ	»	4.000
10. Τῶν ἀποφάσεων «περὶ παροχῆς πληρεξουσιότητος πρὸς ἀντιπροσώπευσιν ἐν Ἑλλάδι ἀλλοδαπῶν Ἑταιρειῶν» καὶ τῶν ἀποφάσεων «περὶ μεταβιβάσεως τοῦ χαρτοφυλακίου Ἀσφαλιστικῶν Ἑταιρειῶν κατὰ τὸ ἄρθρον 59 παρ. 1 τοῦ Ν.Δ. 400/70»	»	2.000
11. Τῶν ἀποφάσεων «περὶ συγχωνεύσεως Ἀνωνύμων Ἑταιρειῶν»	»	10.000
12. Τῶν ἀποφάσεων τῆς Ἐπιτροπῆς τοῦ Χρηματιστηρίου «περὶ εἰσαγωγῆς χρεωγράφων εἰς τὸ Χρηματιστήριον πρὸς διαπραγμάτευσιν, συμφώνως πρὸς τὰς διατάξεις τοῦ ἄρθρου 2 παρ. 3 Α.Ν. 148/67»	Δραχ.	1.000
13. Τῶν ἀποφάσεων τῆς Ἐπιτροπῆς κεφαλαιαγορᾶς «περὶ διαγραφῆς χρεωγράφων ἐκ τοῦ Χρηματιστηρίου, συμφώνως πρὸς τὰς διατάξεις τοῦ ἄρθρου 2 παρ. 4 Α.Ν. 148/1967»	»	[illegible].000

Β'. Δημοσιεύματα Ἑταιρειῶν Περιωρισμένης Εὐθύνης:

1. Τῶν καταστατικῶν	»	[illegible].000
2. Τῶν τροποποιήσεων τῶν καταστατικῶν	»	400
3. Τῶν ἀνακοινώσεων καὶ προσκλήσεων	»	200
4. Τῶν Ἰσολογισμῶν	»	1.000
5. Τῶν ἐκθέσεων ἐκτιμήσεως περιουσιακῶν στοιχείων	»	1.000

Γ'. Δημοσιεύματα Ἀλληλασφαλιστικῶν Συνεταιρισμῶν - Ἀλληλασφαλιστικῶν Ταμείων καὶ Φιλανθρωπικῶν Σωματείων:

1. Τῶν ὑπουργικῶν ἀποφάσεων «περὶ χορηγήσεως ἀδείας λειτουργίας Ἀλληλασφαλιστικῶν Συνεταιρισμῶν - Ἀλληλασφαλιστικῶν Ταμείων»	»	1.000
2. Τῶν Ἰσολογισμῶν τῶν ἀνωτέρω Συνεταιρισμῶν, Ταμείων καὶ Σωματείων	»	1.000

II. Στὸ Τέταρτο τεῦχος, τῶν δικαστικῶν πράξεων, προσκλήσεων καὶ λοιπῶν δημοσιεύσεων.	»	400

Τὸ ποσοστὸ ἐπὶ τῶν τελῶν δημοσιεύσεων στὸ Τεῦχος Ἀνωνύμων Ἑταιρειῶν καὶ Ἑταιρειῶν Περιωρισμένης Εὐθύνης, ποὺ πρέπει νὰ καταβάλλεται ὑπὲρ τοῦ Ταμείου Ἀλληλοβοηθείας Προσωπικοῦ Ἐθνικοῦ Τυπογραφείου (ΤΑΠΕΤ), ὁρίσθηκε γενικὰ σὲ 5ο/ο.

Δ'. ΚΑΤΑΒΟΛΗ ΣΥΝΔΡΟΜΩΝ - ΤΕΛΩΝ ΔΗΜΟΣΙΕΥΣΕΩΝ ΚΑΙ ΠΟΣΟΣΤΩΝ Τ.Α.Π.Ε.Τ.

1. Οἱ συνδρομὲς τοῦ ἐσωτερικοῦ καὶ τὰ τέλη δημοσιεύσεων προκαταβάλλονται στὰ Δημόσια Ταμεῖα ἔναντι ἀποδεικτικοῦ εἰσπράξεως, τὸ ὁποῖο φροντίζει ὁ ἐνδιαφερόμενος νὰ τὸ στείλει στὴν Ὑπηρεσία τοῦ Ἐθνικοῦ Τυπογραφείου.

2. Οἱ συνδρομὲς τοῦ ἐξωτερικοῦ εἶναι δυνατὸ νὰ στέλνονται καὶ σὲ ἀνάλογο συνάλλαγμα μὲ ἐπιταγὴ ἐπ' ὀνόματι τοῦ Διευθυντῆ τῶν Διοικητικῶν κα. Οἰκονομικῶν Ὑποθέσεων τοῦ Ἐθνικοῦ Τυπογραφείου.

3. Τὸ ὑπὲρ τοῦ ΤΑΠΕΤ ποσοστὸ ἐπὶ τῶν ἀνωτέρω συνδρομῶν καὶ τελῶν δημοσιεύσεων καταβάλλεται ὡς ἑξῆς:

α) στὴν Ἀθήνα: στὸ Ταμεῖο τοῦ ΤΑΠΕΤ (Κατάστημα Ἐθνικοῦ Τυπογραφείου),

β) στὶς ὑπόλοιπες πόλεις τοῦ Κράτους: στὰ Δημόσια Ταμεῖα καὶ ἀποδίδεται στὸ ΤΑΠΕΤ σύμφωνα μὲ τὶς 192378/3639/1947(RONEO 165) καὶ 178048/5321/3..7.65 (RONEO 139) ἐγκύκλιες διαταγὲς τοῦ Γ.Λ.Κ.,

γ) στὴν περίπτωση συνδρομῶν ἐξωτερικοῦ: ὅταν ἡ ἀποστολή τους γίνεται μὲ ἐπιταγὲς μαζὶ μ' αὐτὲς στέλνεται καὶ τὸ ὑπὲρ τοῦ ΤΑΠΕΤ ποσοστό.

Ὁ Γενικὸς Διευθυντὴς
ΒΑΣΙΛΕΙΟΣ ΣΤ. ΝΙΚΑΣ